

# Municipalité de Stukely-Sud

## Plan de zonage - secteur urbanisé -

A	Zone agricole	M	Zone mixte
AF	Zone agroforestière	P	Zone publique
EXT	Zone d'extraction	RUR	Zone rurale
ID	Zone d'îlot déstructuré	VILL	Zone de villégiature
R	Zone résidentielle		

	Limite de la municipalité
	Périmètre d'urbanisation
	Lots
	Cours d'eau permanent
	Cours d'eau intermittent
	Plan d'eau
	Milieu humide
	Zone à risque d'inondation
	Vue panoramique
	Corridor visuel d'intérêt supérieur
	Paysage champêtre

SOURCE :  
Ministère des Ressources Naturelles  
Gouvernement du Québec

Règlement no.	2014-032-10	2014-035-13	07-2014-06-18	Code
Avais de motion	Entré en vigueur			


Ce plan fait partie intégrante du règlement de zonage no. 2007-140

Authentifié ce jour

Maire

Directrice-générale

Scéau

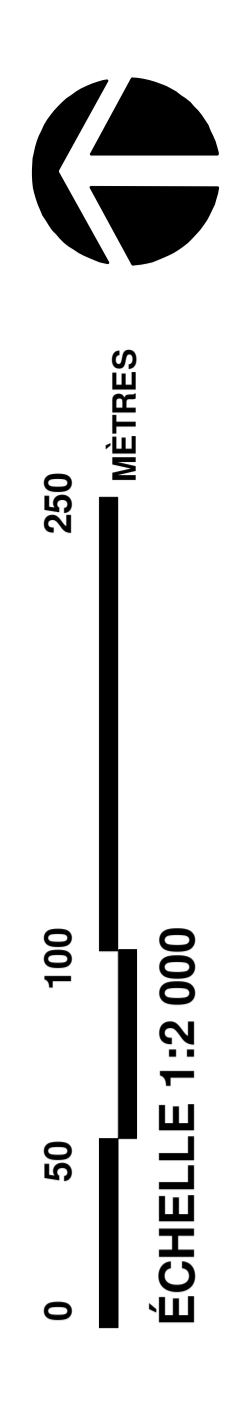

Conception : Nicolas St-Pierre, aménag. Dossier : STUM-019  
 Dessiné par : Benjamin Roy, arch. pays. Plan no : STUM-019-201  
 Approuvé par : Donald Bonsant, urb. Date : 9 octobre 2007  
 Feuille : 2 de 2

